

COMMUNE DE CHÂTEAU-D'OEX

Parcelle 526

Construction d'un couvert à voiture
propriété de PORTIER Christophe et Nicolas

GÉO SOLUTIONS
ingénieurs SA

Route de la Villa d'Oex 39 | 1660 Château d'Oex | 026 924 67 66
oex@geo-solutions.ch
www.geo-solutions.ch

Robin SCHITTLI
Robin SCHITTLI
Ing. HES / géom. breveté


N° dossier
63'769-2

N° CAMAC
233943

Mod.	Date	Dess.
	21.05.2024	MCO
A		
B		
C		
D		
E		

Les propriétaires :

Handwritten signatures

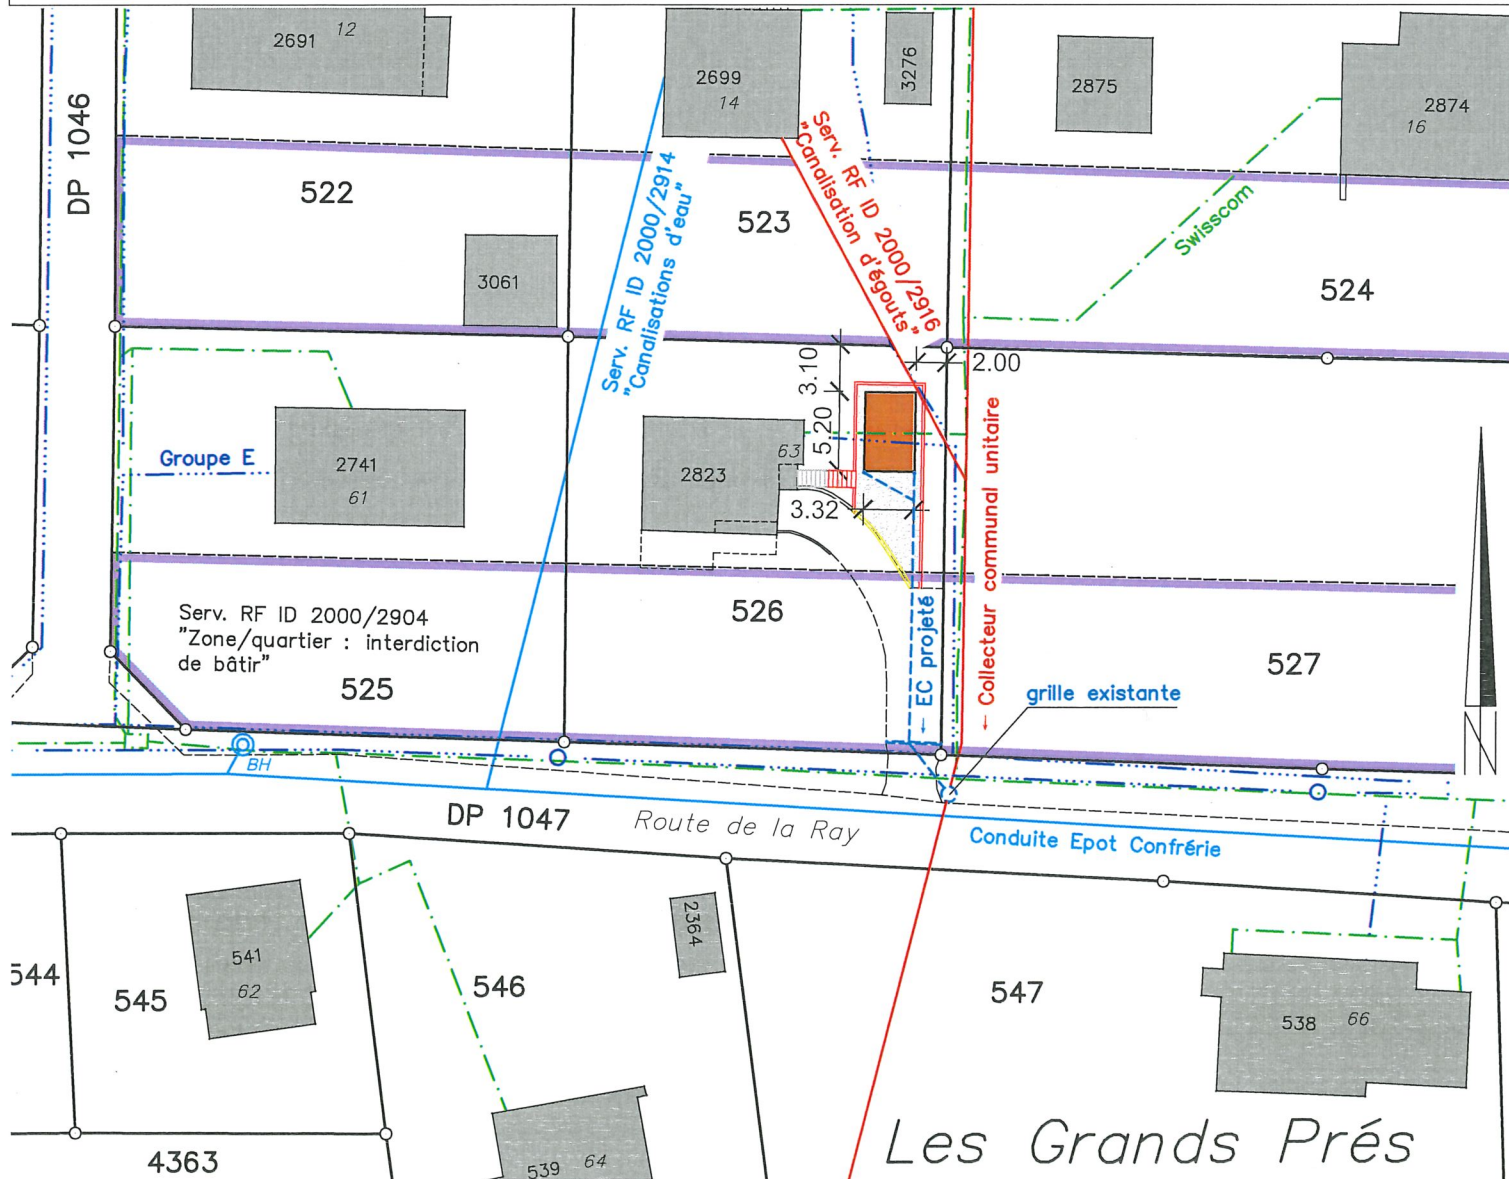


Les Grands Prés

Echelle : 1:500


Source : Géodonnées Etat de Vaud

Façade Sud

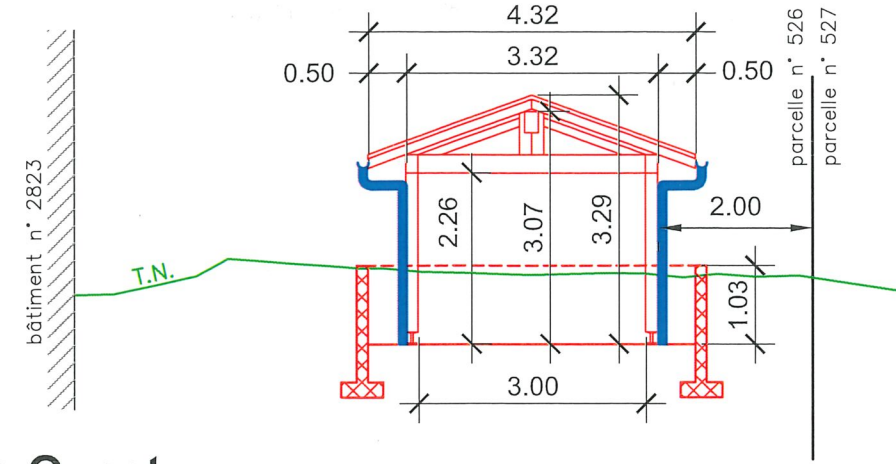


T.N.:
terrain naturel selon
données LIDAR 2019


Façade Ouest

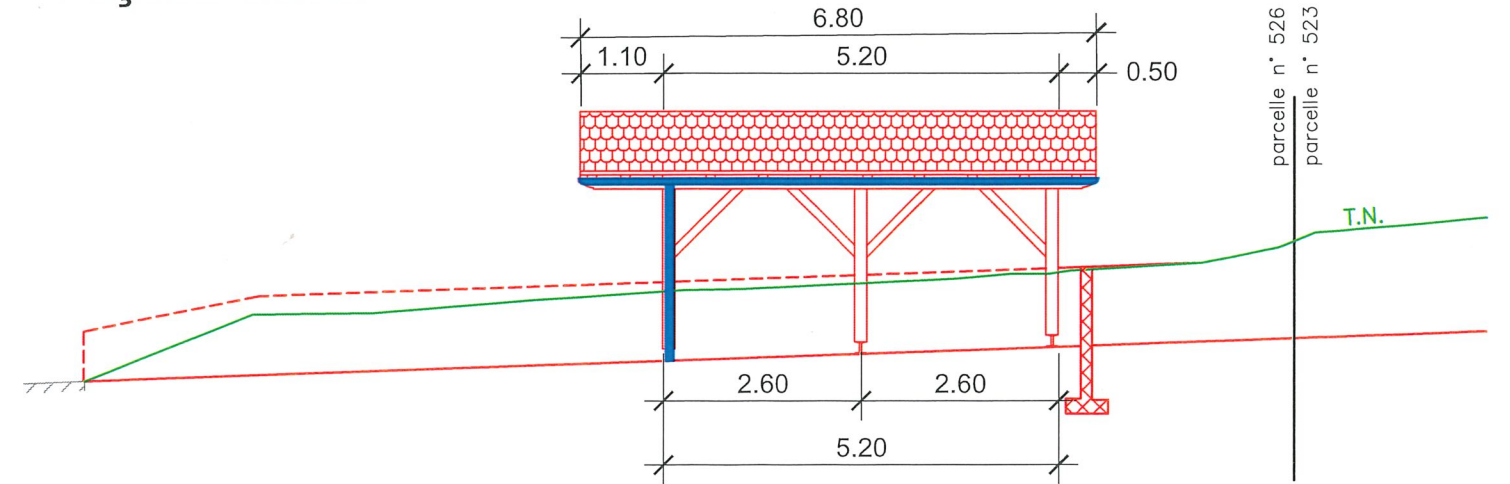

Façade Nord

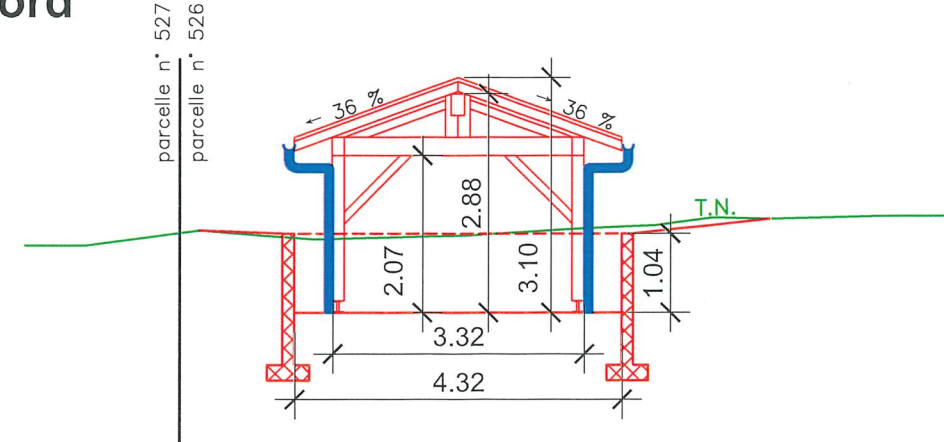

Façade Est

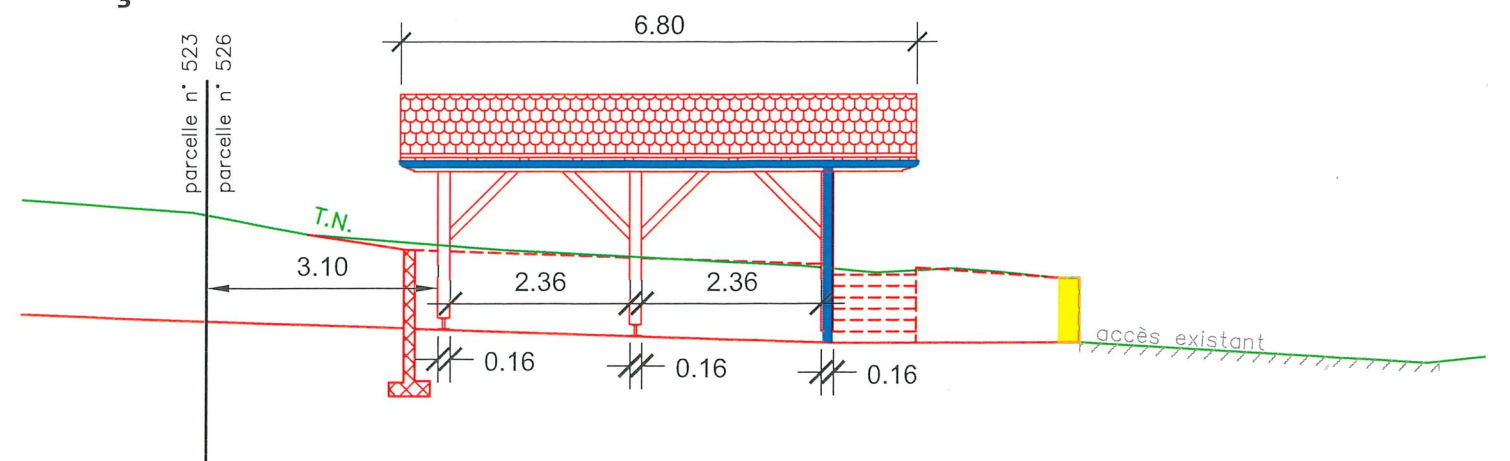

Echelle : 1:100