




M. GUY HENCHOZ Route de la Frasse 11 - 1660 Château-d'Oex
 DOSSIER DE DEMANDE DE PERMIS DE CONSTRUIRE
 Démolition du bâtiment ECA n°167
 Construction d'une stabulation libre pour vaches laitières, jeune bétail, salle de traite locale technique, stockage fourrage, séchoirs, fosse à lisier & fumière.


Agriion Architecture Sàrl
 Chemin du stand 16.D
 1040 Echaliens
 tél : 021 828 22 22
 info@agriionarchitecture.ch
 www.agriionarchitecture.ch

Date: 22 août 2024
 Echelle: 1:100
 Dessinateur: P. Mivelaz - J. Kolly
 Altitude: 954.20m
 Dossier n°: 217 / 01 / 3
 Façades


Architecte:  Propriétaire: 

BAQ: 
 B&B Systeme de stabilisation SA
 CH-1015 Plan-les-Ouates 8
 1022 Bureau de Plan-les-Ouates
 16 011 702 14 12 - 01 81 90 01 01
 www.bbs.ch


FACADE OUEST

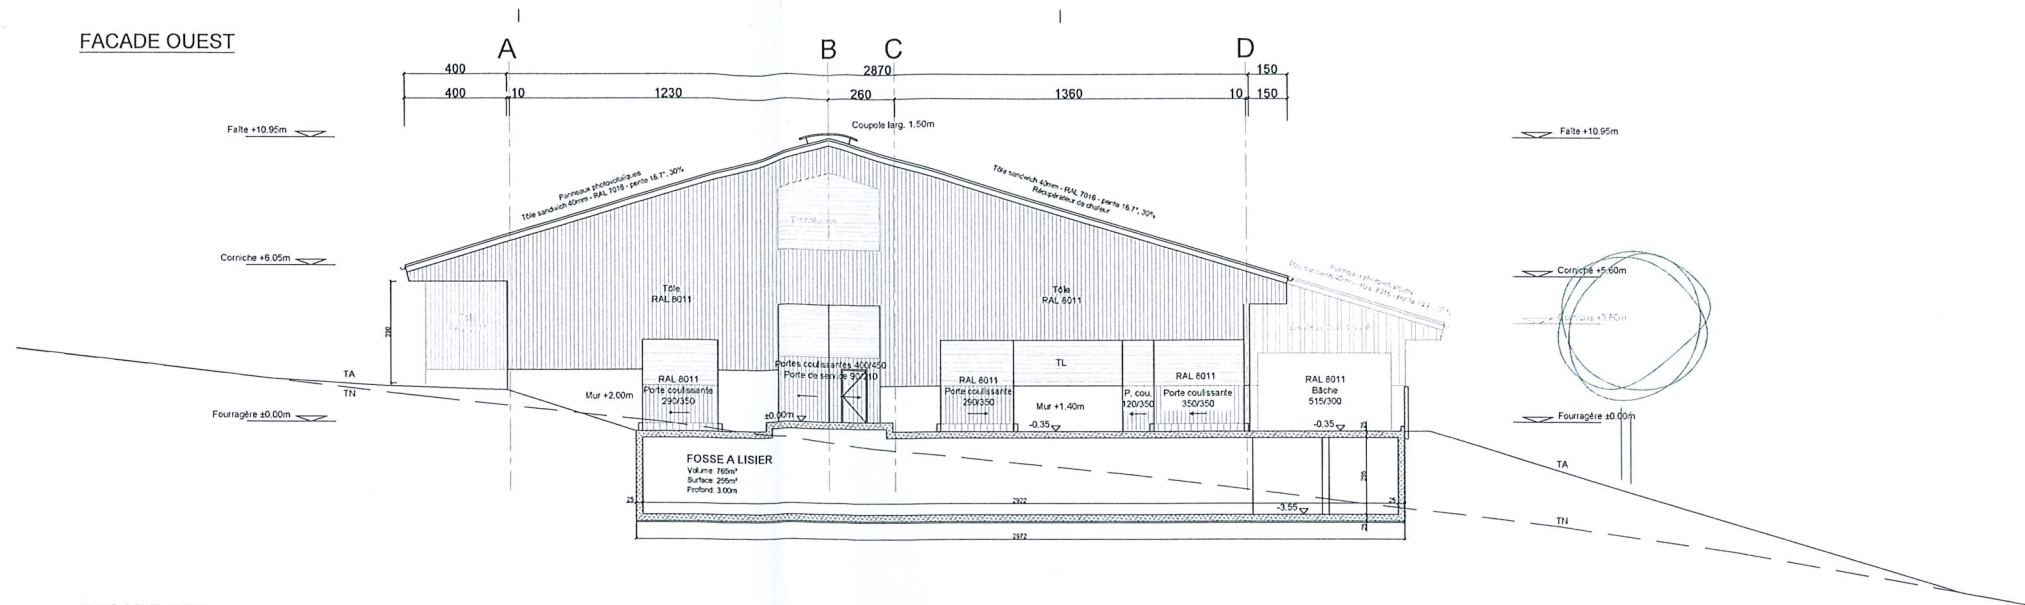

FACADE EST

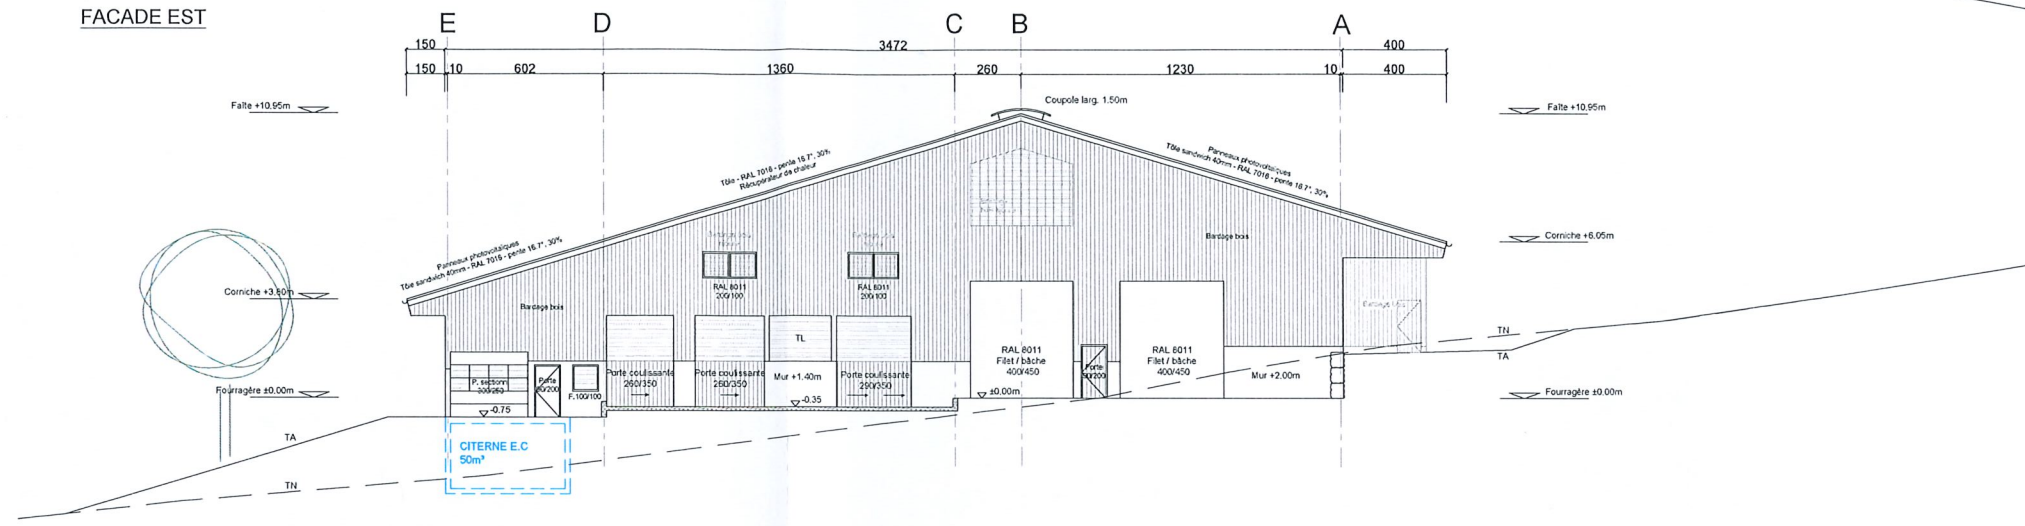

FACADE NORD

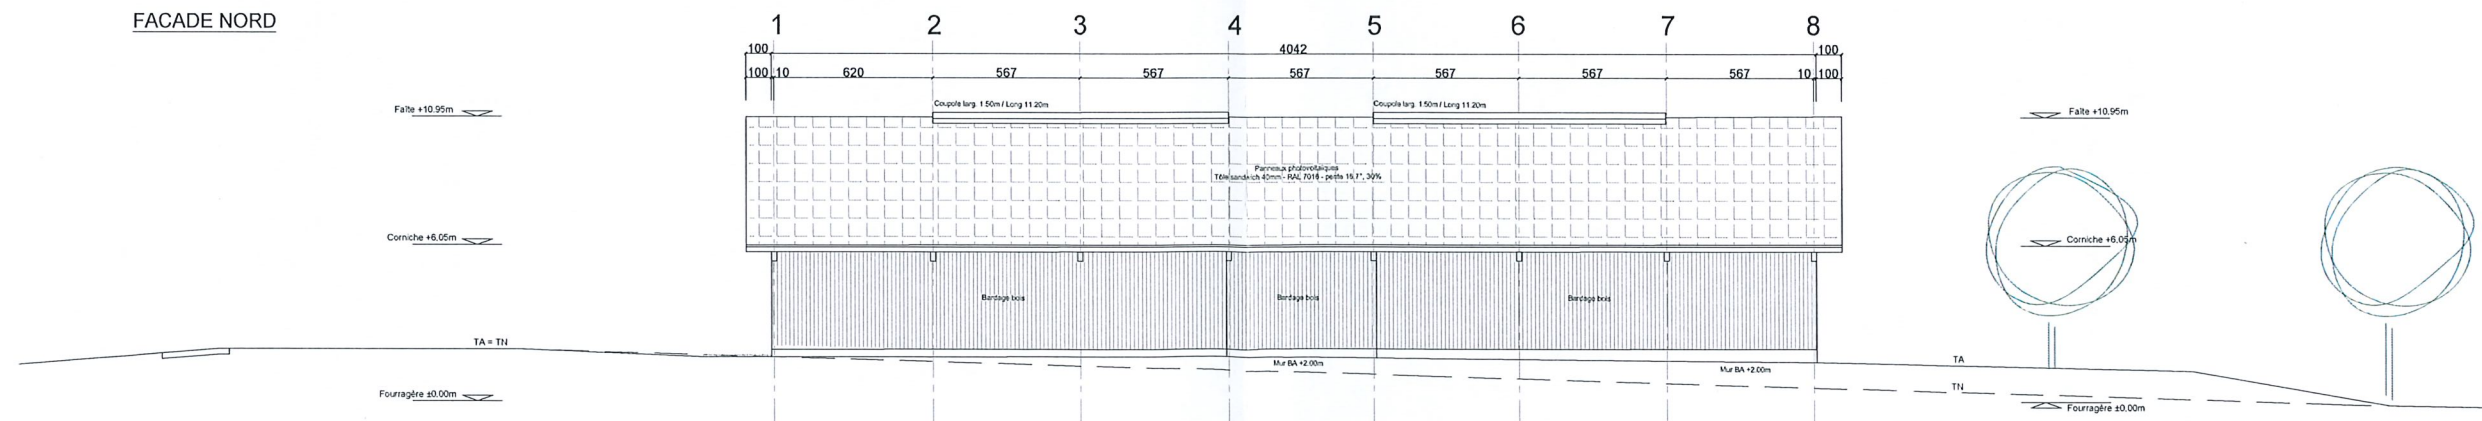

FACADE SUD

