


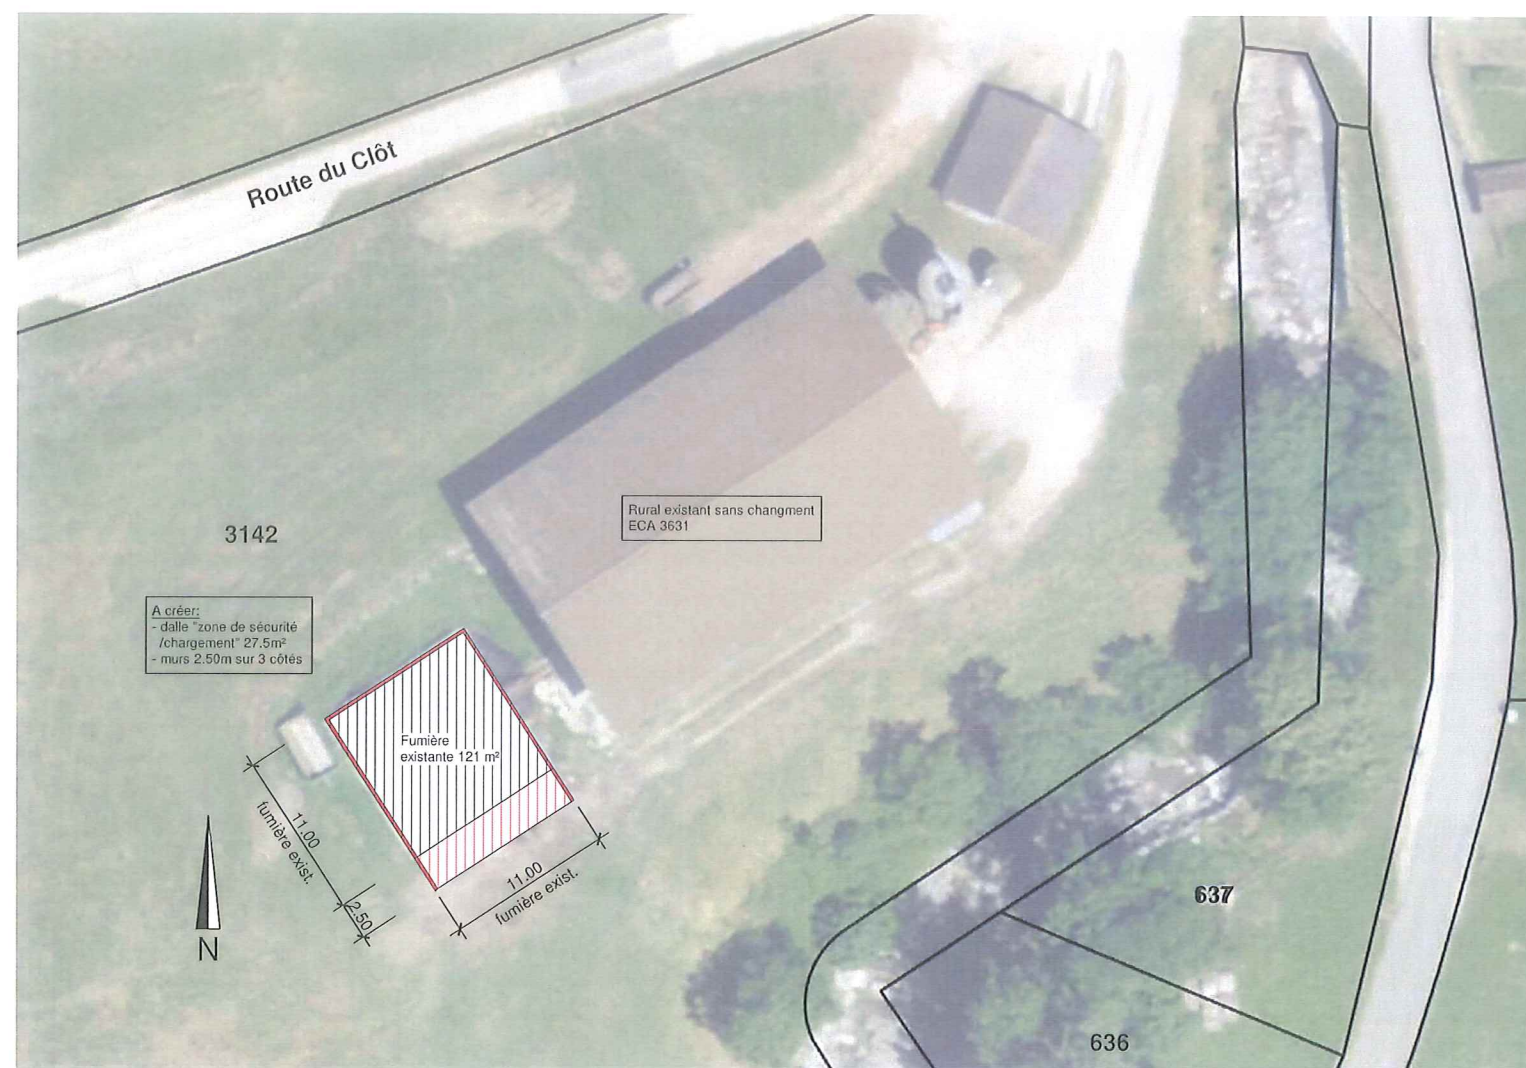

SITUATION 1:500

Situation de l'ouvrage
Coordonnées : 2'576'955/1'147'705
Altitude : 1028 m sur mer
Zone d'affectation : agricole
Zone de danger : aucun vers la fumière
Secteur protection eaux : üB



Légende:

- Nouveau
- Existant
- A démolir

Date: 24.01.25

Propriétaire: A. Henchoz

Auteur des plans: M. L. L. L.

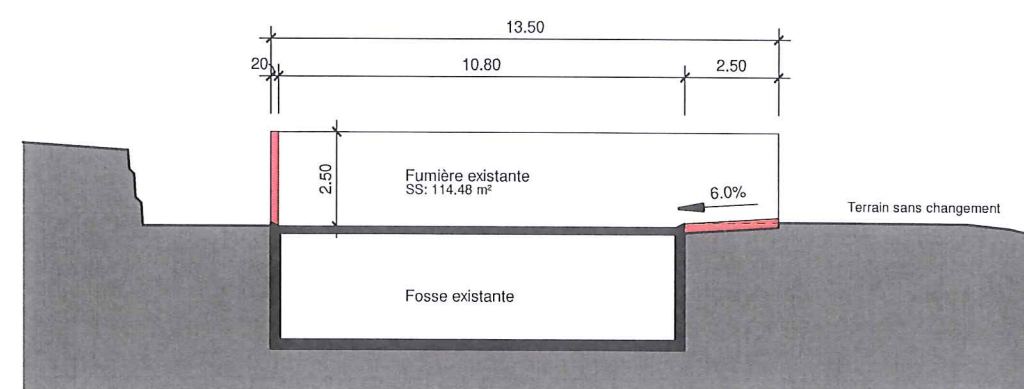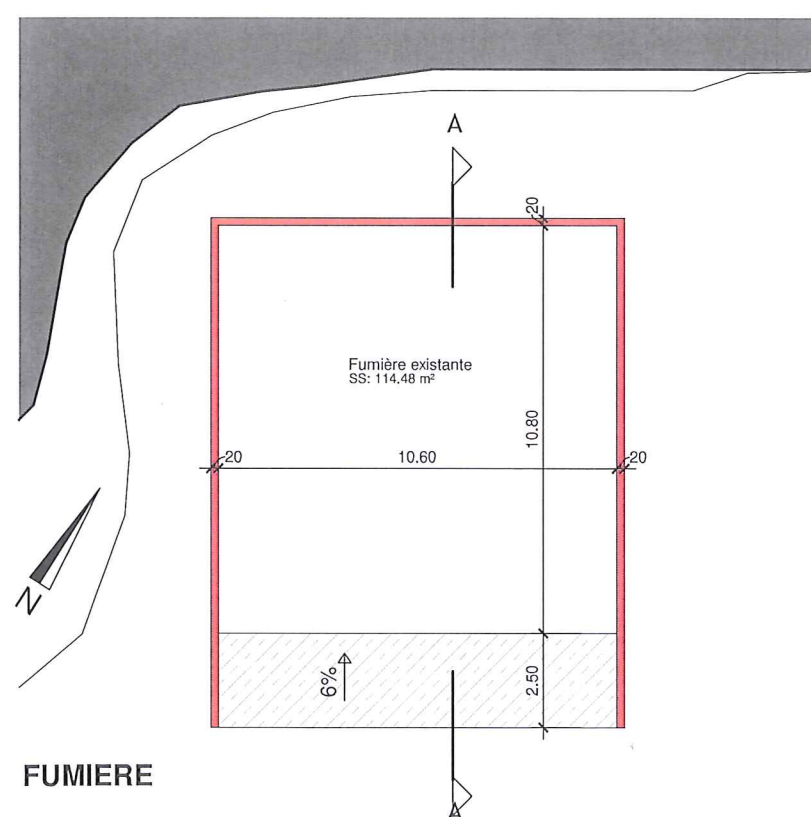

COUPE A-A