


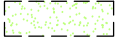


Commune de Château-d'Oex
PLAN DE DEFRICHEMENT
 Parcelle 1412, A la Tonnaz
 Propriété de la Commune de Château-d'Oex
 Echelle 1: 1000
 Château-d'Oex le 19 mai 2010

N° cl. 62929

Légende :

-  Forêt existante
-  Zone à défricher 200 m²
-  Exercice servitude RF 56'796
(mesure de compensation)

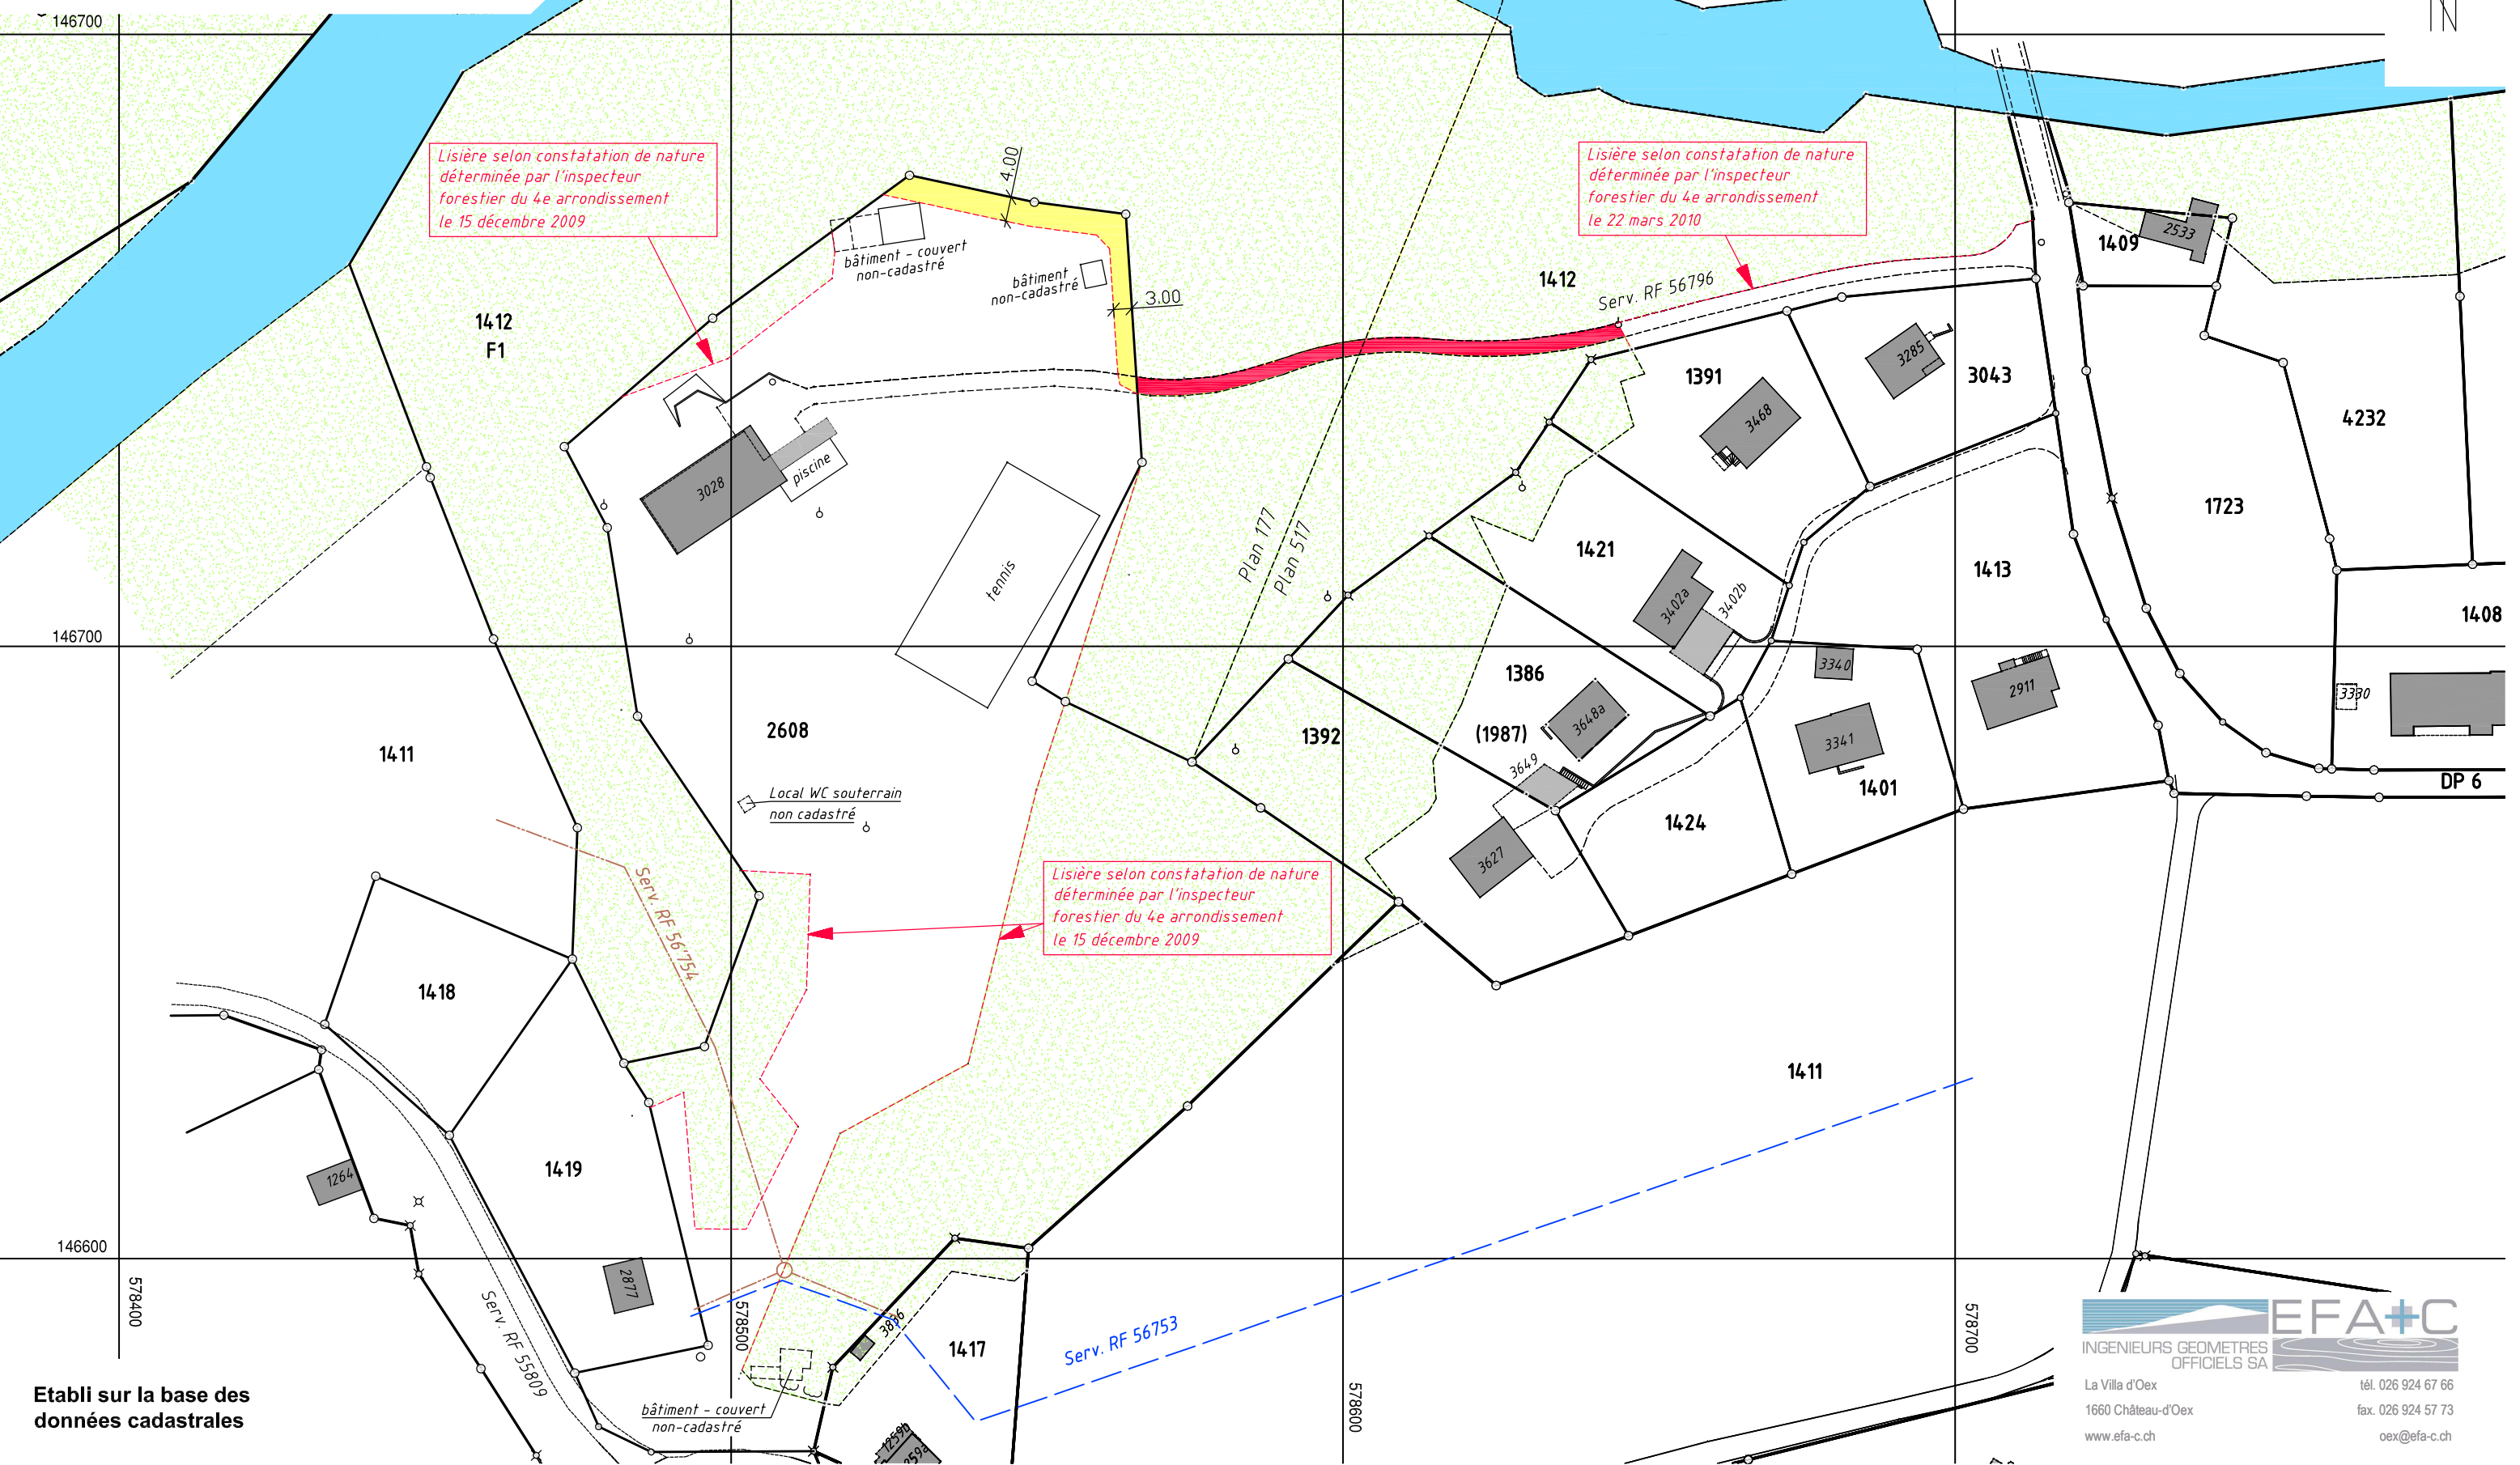

Etabli sur la base des données cadastrales